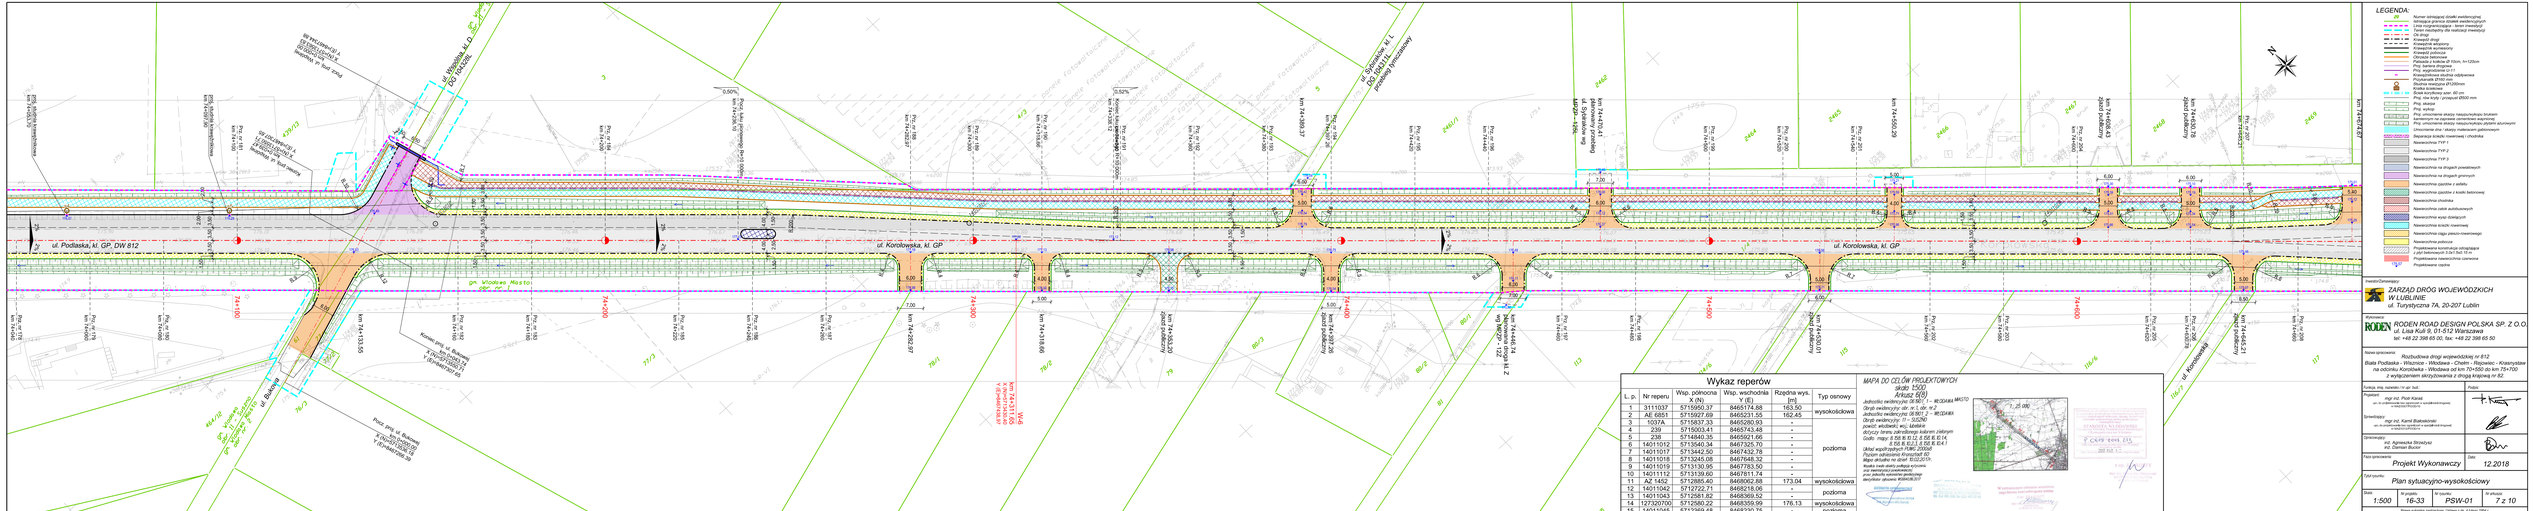

ul. Podlaska, kl. GP, DW 812
ul. Korolowska, kl. GP
ul. Korolowska, kl. GP
ul. Wiejska, kl. D, DG 104328L
ul. Sybiraków, kl. L, DG 104331L
ul. Bukowa
ul. Korolowska
km 74+100
km 74+200
km 74+300
km 74+400
km 74+500
km 74+600
km 74+674.67
km 74+133.55
km 74+282.97
km 74+318.66
km 74+392.26
km 74+446.74
km 74+530.01
km 74+555.29
km 74+645.21
6.00
7.00
5.00
4.00
4.50
5.40
N

Wykaz reperów

L. p.	Nr reperu	Wsp. północna X (N)	Wsp. wschodnia Y (E)	Rzędna wys. [m]	Typ osnowy
1	3111037	5715950.37	8465174.88	163.50	wysokościowa
2	AE 6851	5715927.69	8465231.55	162.45	
3	1037A	5715837.33	8465280.93	-	pozioma
4	239	5715003.41	8465743.48	-	
5	238	5714840.35	8465921.66	-	
6	14011012	5713540.34	8467325.70	-	
7	14011017	5713442.50	8467432.78	-	
8	14011018	5713245.08	8467648.32	-	
9	14011019	5713130.95	8467783.50	-	
10	14011112	5713139.60	8467811.74	-	
11	AZ 1452	5712885.40	8468062.88	173.04	wysokościowa
12	14011042	5712722.71	8468218.06	-	pozioma
13	14011043	5712581.82	8468369.52	-	
14	127320700	5712580.22	8468359.99	176.13	wysokościowa
15	14011045	5712369.48	8468230.75	-	pozioma

MAPA DO CELÓW PROJEKTOWYCH
skala 1:500
Arkusz 6(8)
Jednostka ewidencyjna: 061901_1 – WŁODAWA MIASTO
Obręb ewidencyjny: obr. nr.1, obr. nr.2
Jednostka ewidencyjna: 061901_2 – WŁODAWA
Obręb ewidencyjny: 11 – SUSZNO
powiat: włodawski; woj.: lubelskie
dotyczy terenu zakreślonego kolorem zielonym
Godło mapy: 8.158.16.10.1.2, 8.158.16.10.1.4,
8.158.16.10.2.3, 8.158.16.10.4.1
Układ współrzędnych PUWG 2000s8
Poziom odniesienia Kronsztadt 60
Mapa aktualna na dzień 10.02.2017r.
Wszelkie trwałe obiekty podlegają wytyczeniu
oraz inwentaryzacji powykonawczej
przez jednostkę wykonawstwa geodezyjnego
Identyfikator zgłoszenia: WG6640.86.2017

1: 25 000

GEODETA UPRAWNIONY
uprawnienia zawodowe 20164
inż. Krystian Blicharski

Global Geodezy Sp. z o.o.
ul. Bursaki 10A, 20-150 Lublin
NIP 712 328 60 55, REGON 061659941
tel. 512 086 308, fax (81) 470 73 40

W zaznaczonym obszarze wniesiono
uzgodnione sieci uzbrojenia terenu
z up. STAROSTY
INSPEKTOR
w Wydziale Geodezji

Poświadcza się, że niniejszy dokument został opracowany w wyniku prac geodezyjnych i kartograficznych, których rezultaty zawiera operat techniczny wpisany do ewidencji materiałów państwowego zasobu geodezyjnego i kartograficznego
STAROSTA WŁODAWSKI
Powiatowy Ośrodek Dokumentacji Geodezyjnej i Kartograficznej we Włodawie
Identyfikator ewidencyjny materiału zasobu-operatu
P.0619.2017.213
Data wpisania operatu technicznego do ewidencji materiałów zasobu
2017 MAR 15
z up. STAROSTY
mgr inż. Mieczysław Maksymiuk
GŁÓWNY SPECJALISTA
w Wydziale Geodezji

LEGENDA:

- 20 Numer istniejącej działki ewidencyjnej
- Istniejąca granica działek ewidencyjnych
- Linia rozgraniczająca - teren inwestycji
- Teren niezbędny dla realizacji inwestycji
- Oś drogi
- Krawędź drogi
- Krawężnik wtopiony
- Krawężnik wyniesiony
- Krawędź pobocza
- Obrzeże betonowe
- Palisada z kołków Ø 10cm, h=120cm
- Proj. bariera drogowa
- Proj. wygrodzenie U-11
- Krawężnikowa studnia odpływowa
- Przykanalik Ø160 mm
- Studnia rewizyjna Ø1200mm
- Kratka ściekowa
- Ściek korytkowy szer. 60 cm
- Proj. rów kryty / przepust Ø500 mm
- Proj. skarpa
- Proj. wykop
- Proj. umocnienie skarpy nasypu/wykopu brukiem kamiennym na zaprawie cementowo wapnionej
- Proj. umocnienie skarpy nasypu/wykopu płytami ażurowymi
- Umocnienie dna / skarpy materacem gabionowym
- Separacja ścieżki rowerowej i chodnika
- Nawierzchnia TYP 1
- Nawierzchnia TYP 2
- Nawierzchnia TYP 3
- Nawierzchnia na drogach powiatowych
- Nawierzchnia na drogach gminnych
- Nawierzchnia zjazdów z asfaltu
- Nawierzchnia zjazdów z kostki betonowej
- Nawierzchnia chodnika
- Nawierzchnia zatok autobusowych
- Nawierzchnia wysp dzielących
- Nawierzchnia ścieżki rowerowej
- Nawierzchnia ciągu pieszo-rowerowego
- Nawierzchnia pobocza
- Projektowana konstrukcja odciążająca z płyt betonowych 3.0x1.5x0.15 m
- Projektowana nawierzchnia czerwona
- 175.57 Projektowane rzędne

Inwestor/Zamawiający:
ZARZĄD DRÓG WOJEWÓDZKICH W LUBLINIE
ul. Turystyczna 7A, 20-207 Lublin

Wykonawca:
RODEN ROAD DESIGN POLSKA SP. Z O.O.
ul. Lisa Kuli 9, 01-512 Warszawa
tel: +48 22 398 65 00, fax: +48 22 398 65 50

Nazwa opracowania:
Rozbudowa drogi wojewódzkiej nr 812
Biała Podlaska - Wisznice - Włodawa - Chełm - Rejowiec - Krasnystaw
na odcinku Korolówka - Włodawa od km 70+550 do km 75+700
z wyłączeniem skrzyżowania z drogą krajową nr 82.

Funkcja, imię, nazwisko / nr upr. bud.:	Podpis:
Projektant: mgr inż. Piotr Karaś upr. do projektowania bez ograniczeń w specjalności drogowej nr MAZ/0007/POOD/10	P. Karaś
Sprawdzający: mgr inż. Kamil Białoskórski upr. do projektowania bez ograniczeń w specjalności drogowej nr MAZ/0312/POOD/14	
Opracowujący: inż. Agnieszka Strzeżysz inż. Damian Bucior	
Faza opracowania: Projekt Wykonawczy	Data: 12.2018

Tytuł rysunku:
Plan sytuacyjno-wysokościowy

Skala:	Nr projektu	Nr rysunku:	Nr arkusza:
1:500	16-33	PSW-01	7 z 10

Prawa autorskie zastrzeżone. Ustawa z dn. 4 lutego 1994 r.