

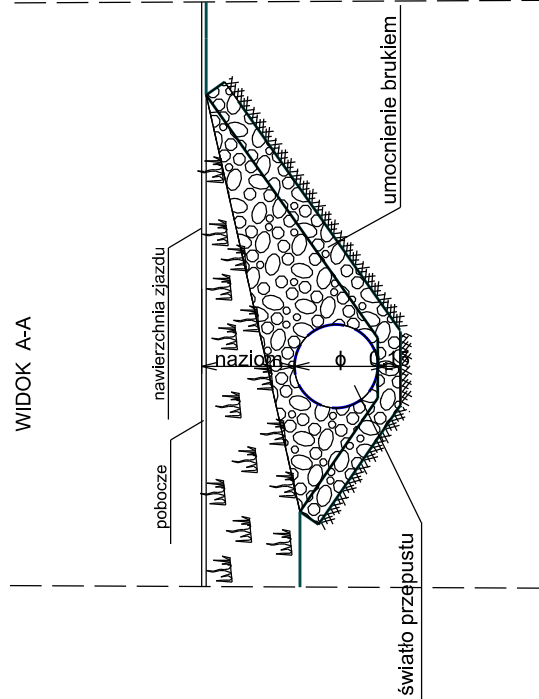


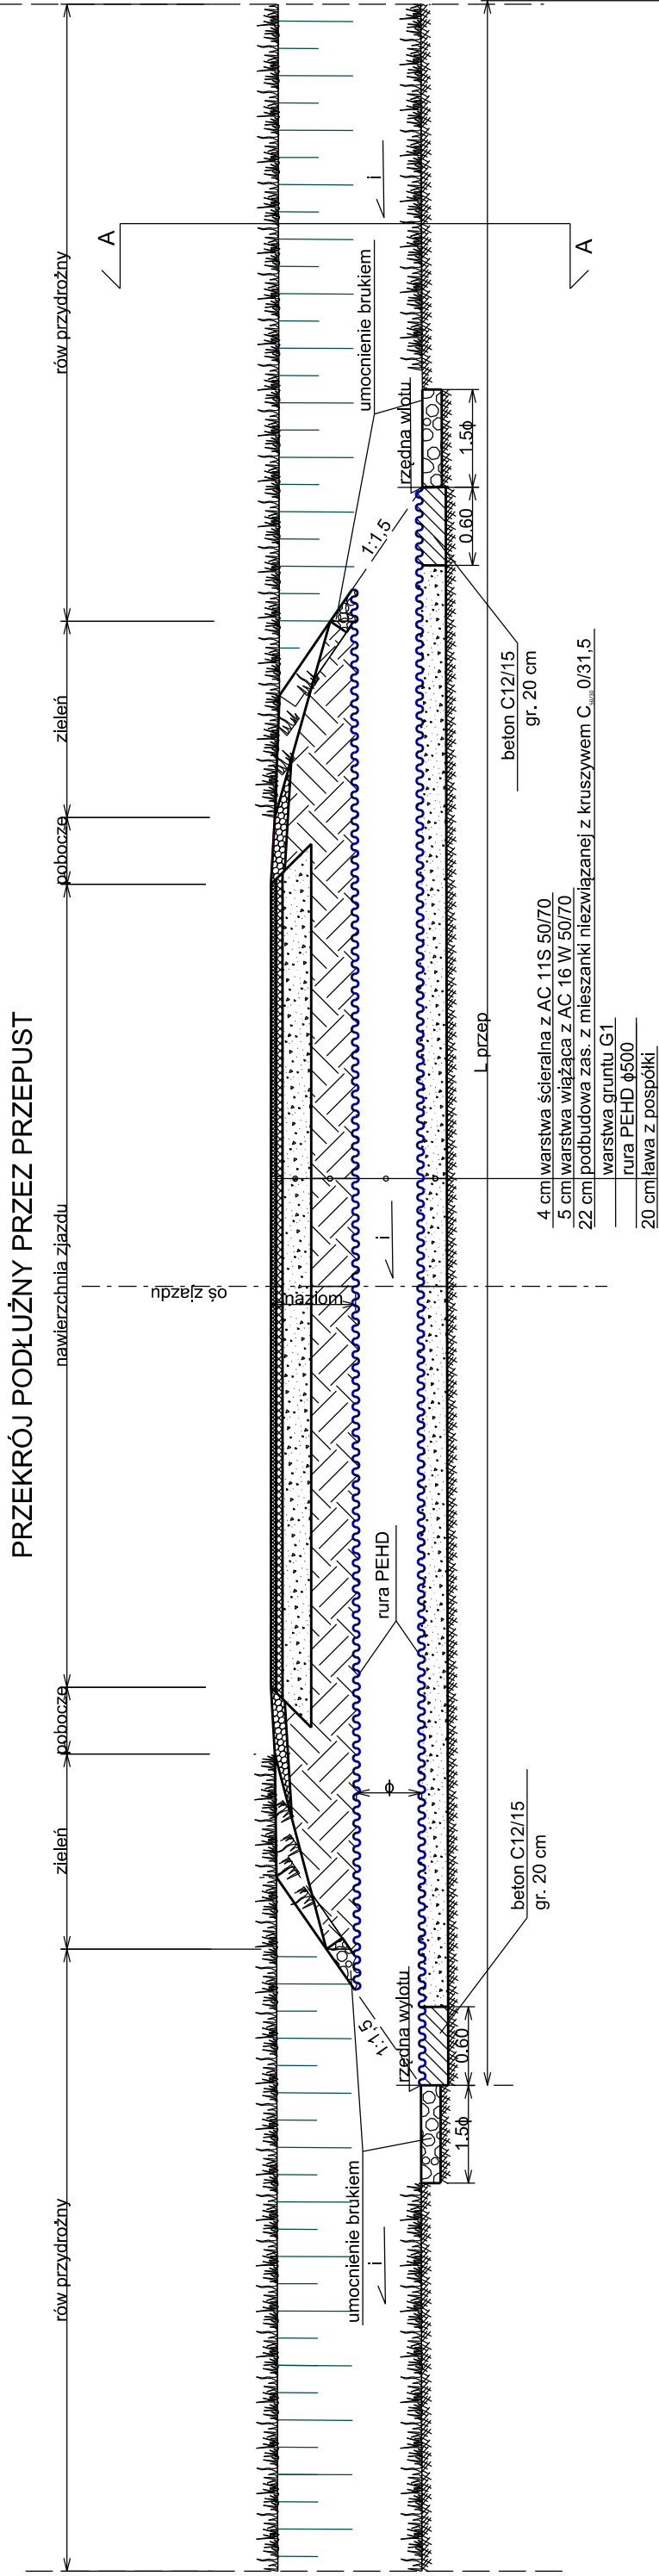


## SCHEMAT PRZEPUSTU POD ZJAZDEM (TEREN ZAMIEJSKI) Ø5000

# WIDOK PRZEPUSTU Z GÓRY

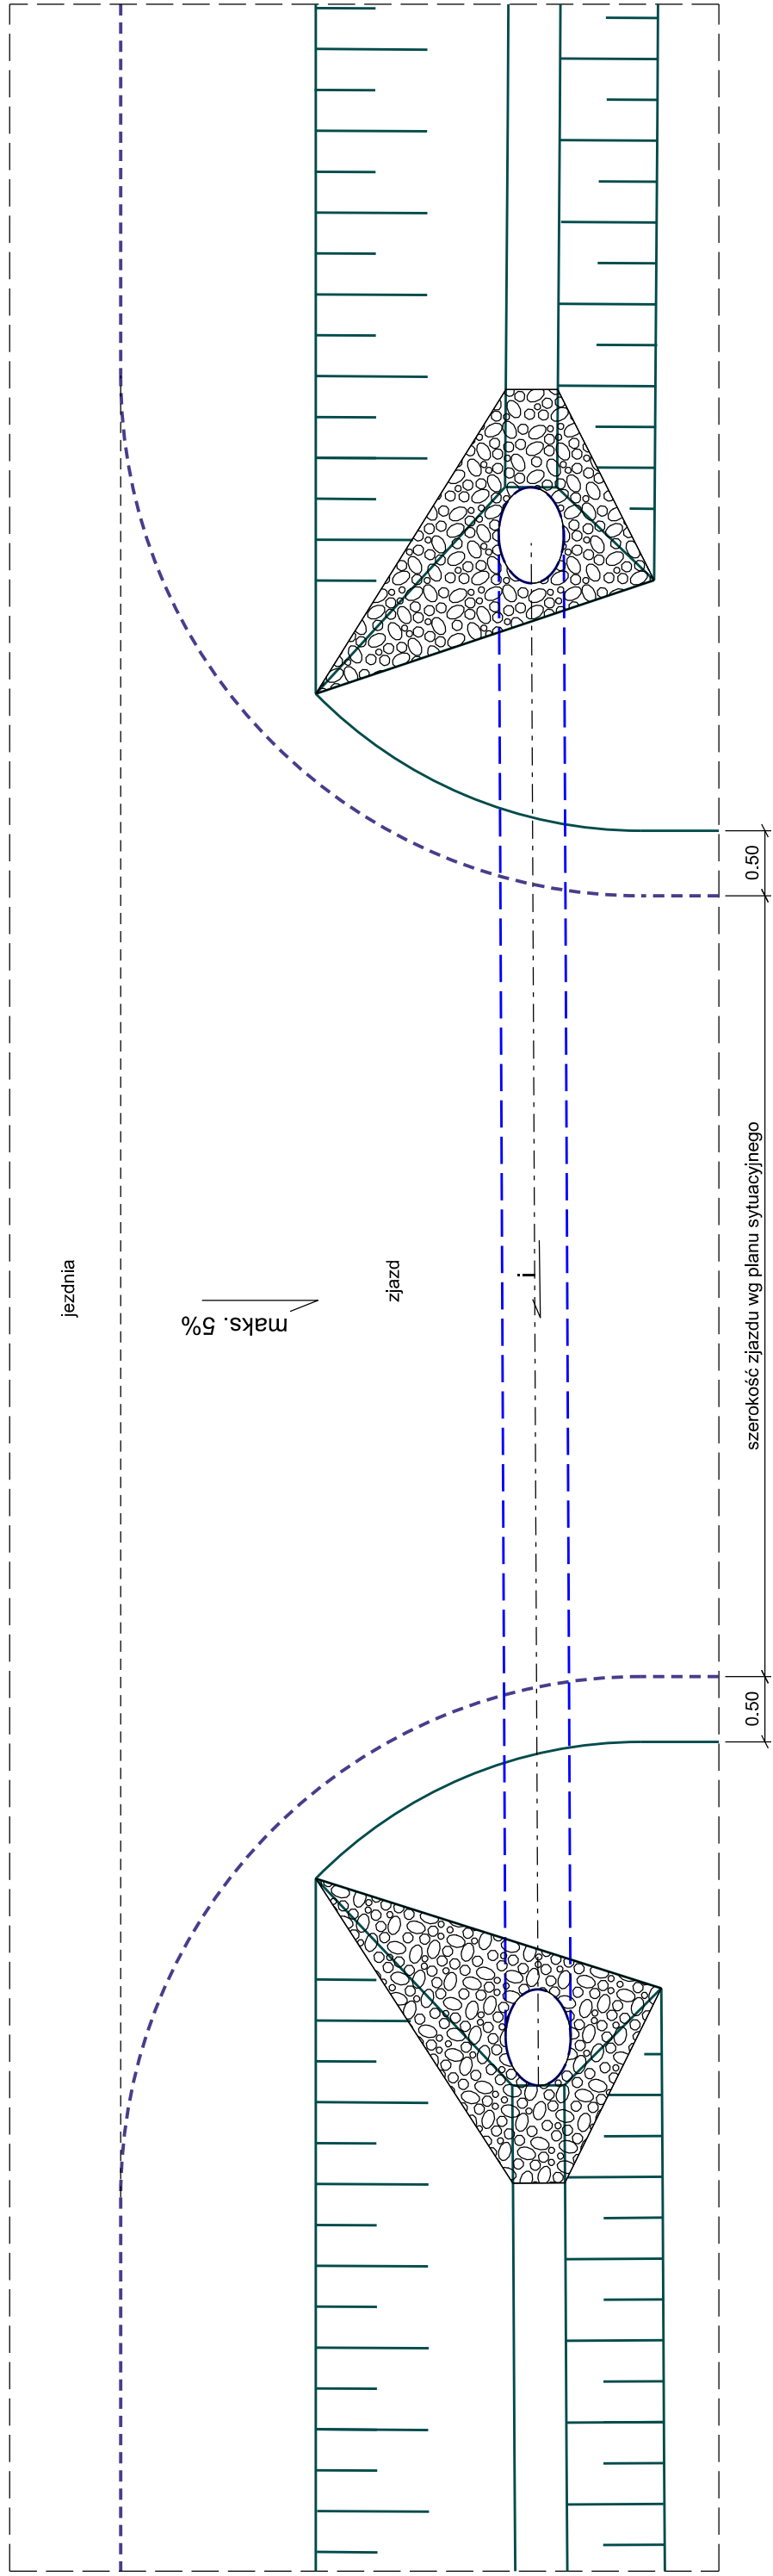

Inwestor/Zamawiający:  <b>ZARZĄD DRÓG WOJEWÓDZKICH W LUBLINIE</b>  ul. Turystyczna 7A, 20-207 Lublin	
Wykonawca:  <b>ROLA ROAD DESIGN POLSKA SP. Z O.O.</b> <b>ul. Lisa Kuli 9, 01-512 Warszawa</b> <b>tel: +48 22 398 65 00, fax: +48 22 398 65 50</b>	
Nazwa opracowania:  <b>Rozbudowa drogi wojewódzkiej nr 812 Biała Podlaska - Wsielnice - Włodawa - Chelm - Rejowiec - Krasnystaw na odcinku Korołowka - Włodawa od km 70+550 do km 75+700 z wyłączeniem skrzyżowania z drogą krajową nr 82.</b>	
Funkcja, imię, nazwisko / nr upr. bud.:	Podpis:
Projektant:  mgr inż. Piotr Karaś upr. do projektowania i zarządzania w specjalności drogowej nr MAZ/2017/052/19	
Sprawdzający:  mgr inż. Kamil Białośkoński upr. do projektowania bud. ograniczeń w specjalności drogowej nr MAZ/20312/POOD/14	
Opracowujący:  mgr inż. Kamil Białośkoński inż. Damian Bucior	
Feza opracowania:	Data:  <b>12.2018</b>
<b>Projekt wykonawczy</b>	
<b>Schemat zjazdów</b>	
Skala:	Nr rysunku:
<b>1:50</b>	<b>Nr projektu 16-33 PN-02</b>
Prawa autorskie zastrzeżone. Ustawa z dn. 4 lutego 1994 r.	