Przekrój normalny
DP 1711L

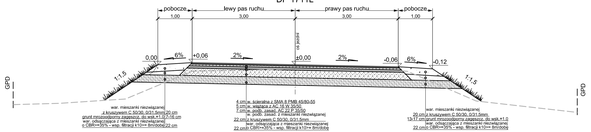

Przekrój normalny
DP 1734L

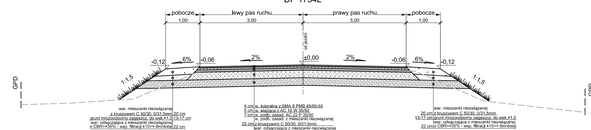

Przekrój normalny
DG 104439L

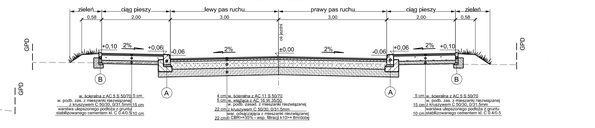

Przekrój normalny
DG 104440L

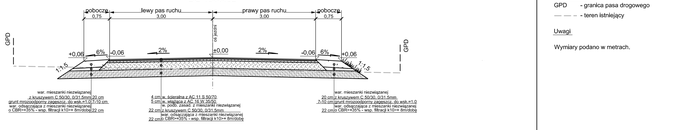

Przekrój normalny
DP 1736L; DP 1739L

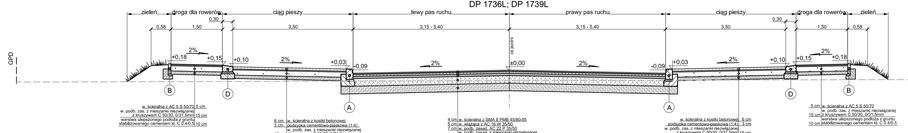

Przekrój normalny
DP 1705L

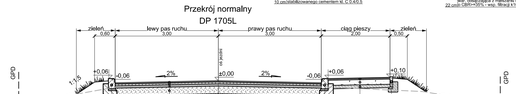

Przekrój normalny
DP 1742L - ul. Żołnierzy WiN

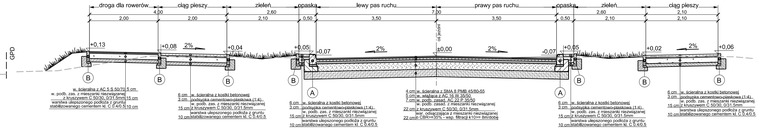

Przekrój normalny
DG 104303L

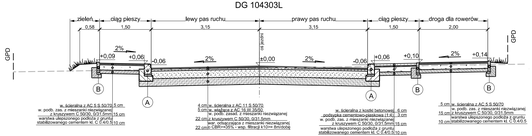

SZCZEGÓŁ A
skala 1:20

SZCZEGÓŁ B
skala 1:20

SZCZEGÓŁ D
skala 1:20

Oznaczenia:
GPD - granica pasa drogowego
- - - - - - - teren istniejący

Uwagi:
Wymiary podano w metrach.

Projektant:
ZARZĄD DRÓG WOJEWÓDZKICH
W LUBLINIE
ul. Turystyczna 7A, 20-207 Lublin

Wykonawca:
RODEN ROAD DESIGN POLSKA SP. Z O.O.
ul. Lisa Kuli 9, 01-512 Warszawa
tel: +48 22 398 65 00, fax: +48 22 398 65 50

Nazwa opracowania: Rozbudowa drogi wojewódzkiej nr 812
Stara Podlaska - Włochcie - Włodawa - Chełm - Rejowiec - Krasnystaw
na odcinku Koroślówka - Włodawa od km 70+000 do km 75+700
z wyłączeniem skrzyżowania z drogą krajową nr 82

Kierując. proj. projektu / nr upr. bud.: Podpis:

Projektował:
mgr inż. Piotr Kaniś
upr. bez ograniczeń do projektowania w specjalności drogowej

Sprawdzał(a):
mgr inż. Kamil Białokoński
upr. bez ograniczeń do projektowania w specjalności drogowej

Opracowujący:
inż. Agnieszka Strzelczyk
inż. Dawid Wasilak

Data sprawdzenia: Data: 12.2018

Projekt Wykonawczy

Tytuł części/zb.:
Przekroje normalne

Skala:	Nr zlecenia:	Nr dokum.:	Nr arkusza:
1:50	16-33	PN-01	4 z 4

Prawa autorskie zastrzeżone. Ustawa z dn. 4 lutego 1994 r.