

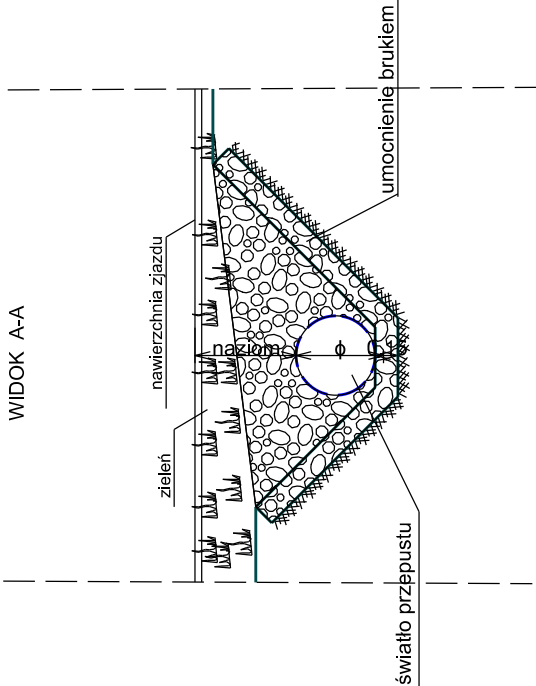


SCHEMAT PRZEPUSTU POD ZJAZDEM (TEREN MIEJSKI) Ø500

WIDOK PRZEPUSTU Z GÓRY

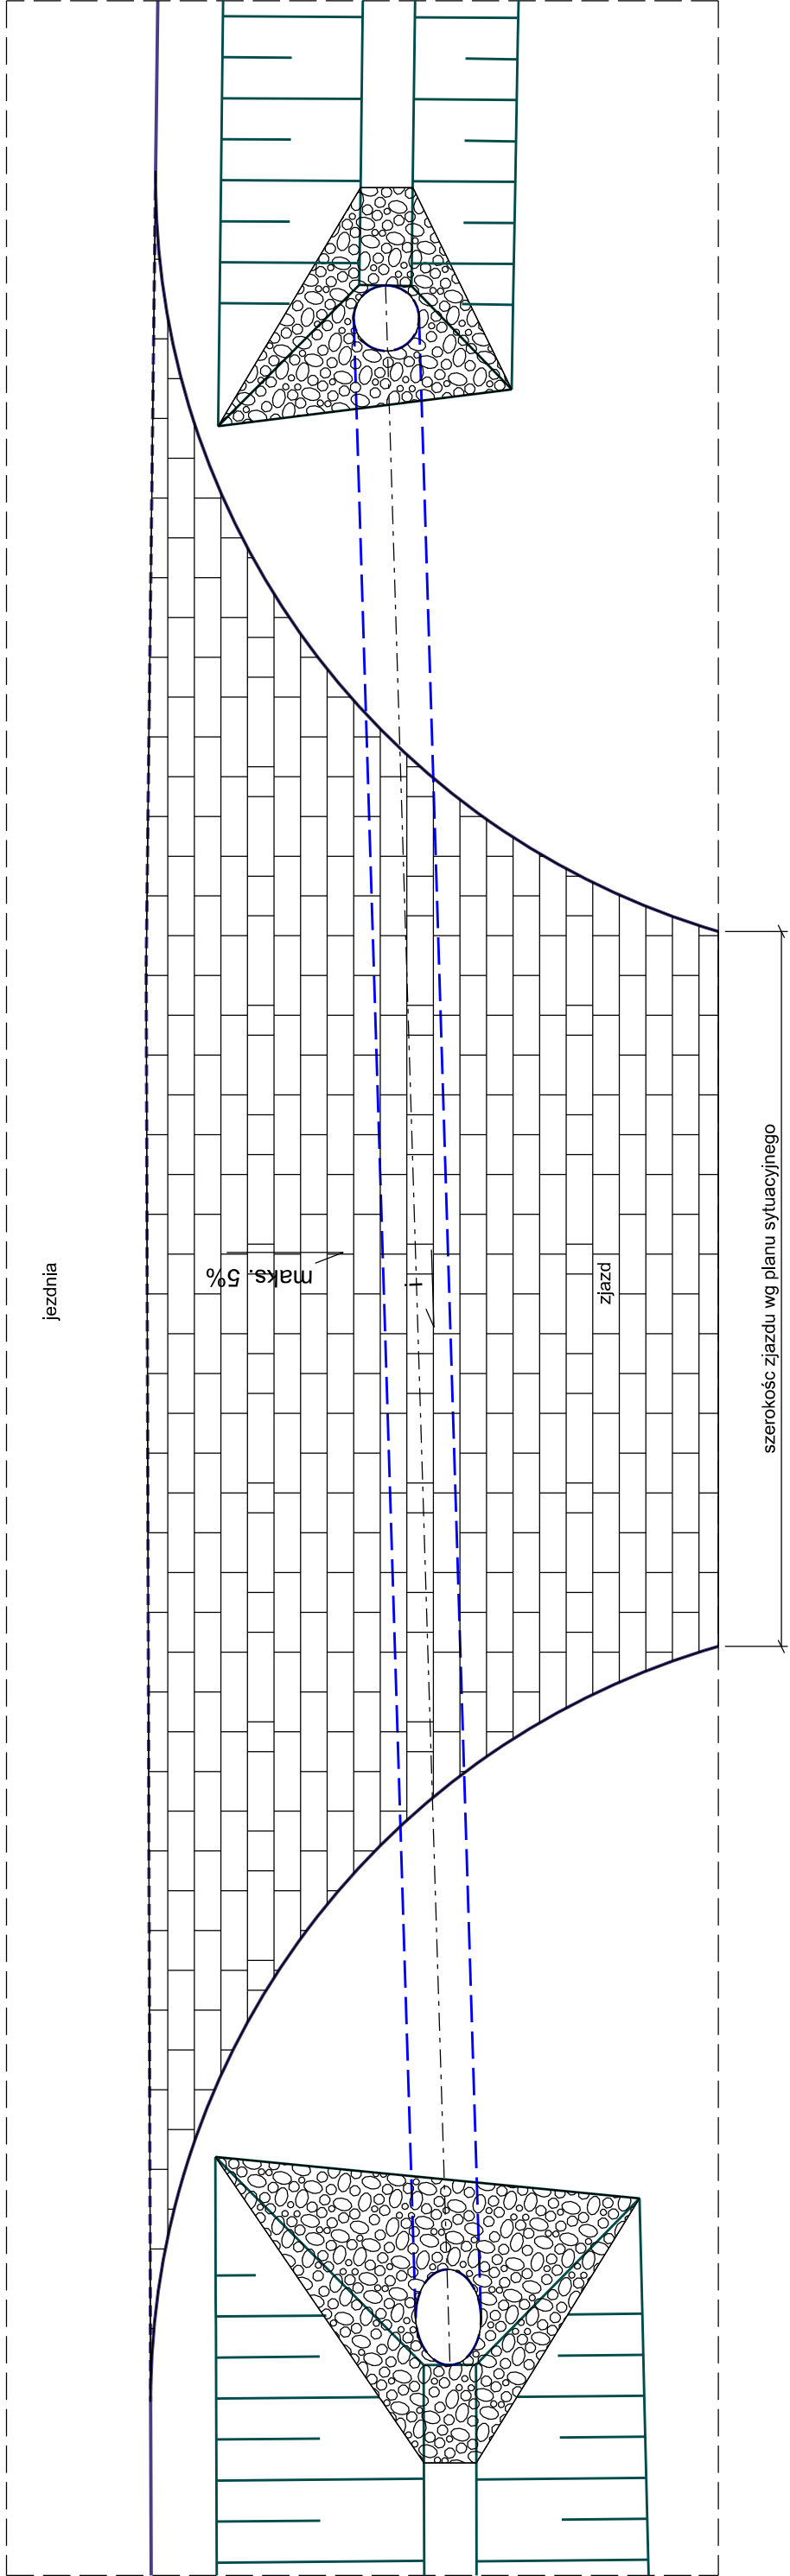

PRZĘKRÓJ PODŁUŻNY PRZES PRZEPUST

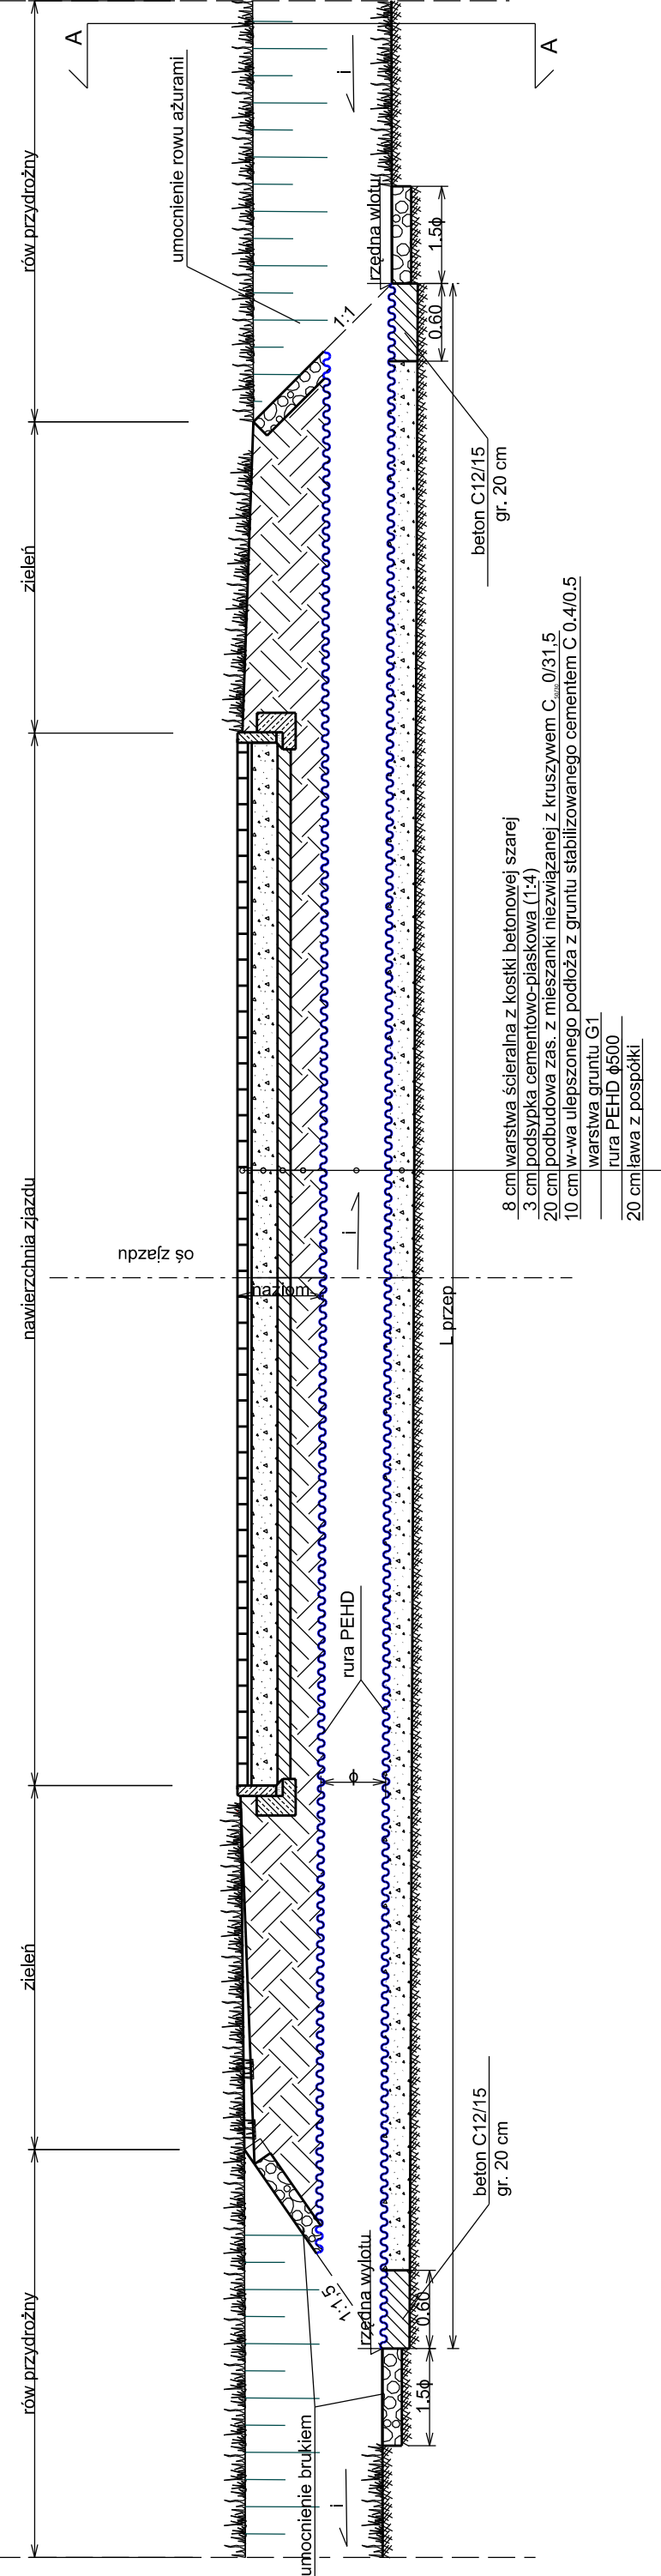

Inwestor/Zamawiający: ZARZĄD DRÓG WOJEWÓDZKICH W LUBLINIE ul. Turystyczna 7A, 20-207 Lublin	
Wykonawca:	RODEN ROAD DESIGN POLSKA SP. Z O.O. ul. Lisa Kuli 9, 01-512 Warszawa tel: +48 22 398 65 00, fax: +48 22 398 65 50
Nazwa opracowania:	Rozbudowa drogi wojewódzkiej nr 812 Biała Podlaska - Wyszynice - Włodawa - Chełm - Rejowiec - Krasnostaw na odcinku Korolówka - Włodawa od km 70+550 do km 75+700 z wyłączeniem skrzyżowania z drogą krajową nr 82.
Funkcja, imię, nazwisko / nr upr. bud.:	mgr inż. Piotr Karas nr MAZ0007/POD010
Projektant:	mgr inż. Piotr Karas nr MAZ0007/POD010
Sprawdzający:	mgr inż. Kamil Białoskórski nr MAZ003 ZP-000314
Opracowujący:	mgr inż. Kamil Białoskórski inż. Damian Bucior
Faza opracowania:	Projekt wykonawczy
Tytuł rysunku:	Schemat zjazdów
Skala:	1:50
Nr projektu:	16-33
Nr rysunku:	PN-02
Nr arkusza:	1 z 2
Prawa autorskie zastrzeżone. Ustawa z dn. 4 lutego 1994 r.	